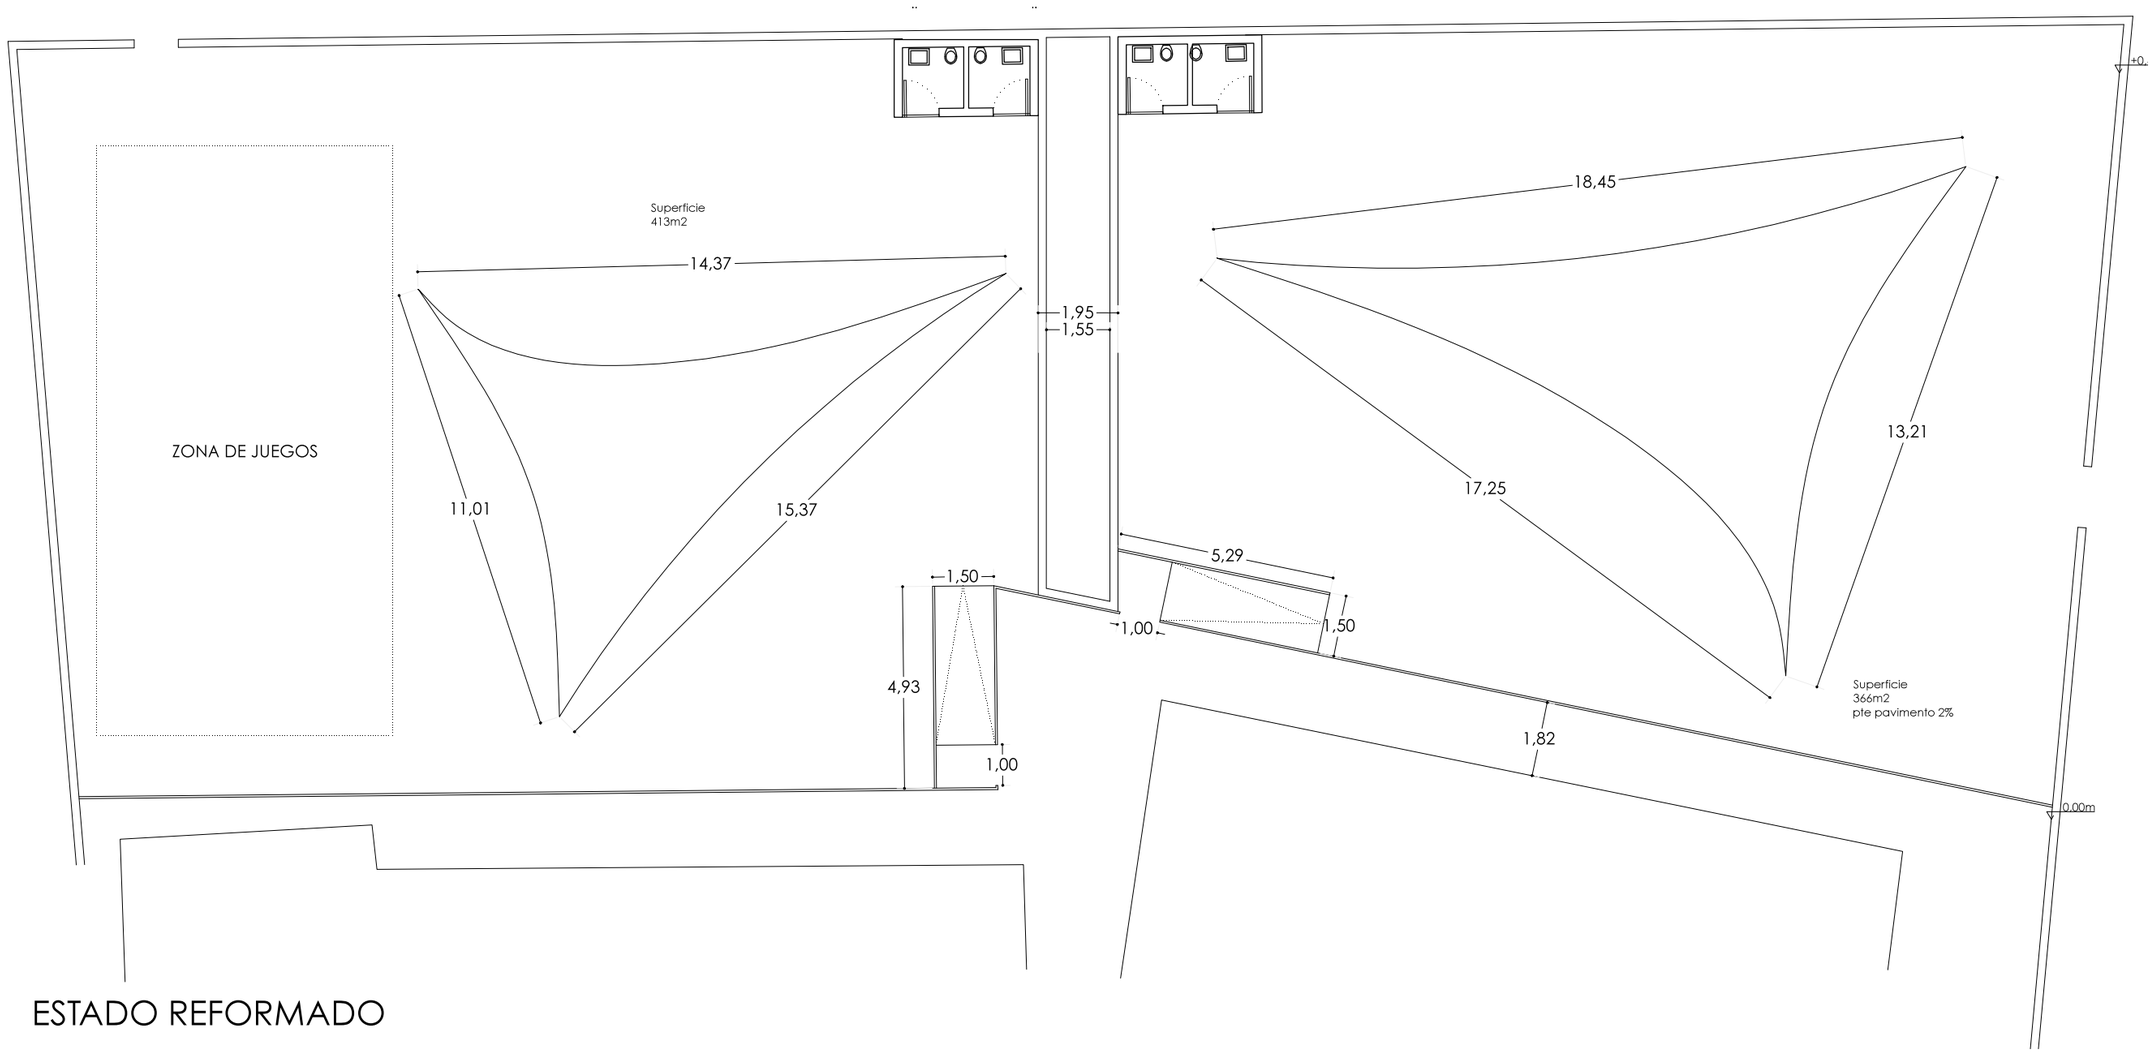

ESTADO REFORMADO

No escalar el plano. Cualquier duda discrepancia debe ser comunicada a la dirección facultativa. Todas las medidas deben ser comprobadas con anterioridad a la realización de cualquier trabajo.
Todo cambio ha de ser aprobado por a dirección facultativa
Queda prohibido cambios de manera unilateral.

QUEDA PROHIBIDO LA REPRODUCCIÓN PARCIAL O TOTAL DE ESTE DOCUMENTO SIN AUTORIZACIÓN EXPRESA DEL AUTOR/ES

observaciones

ARE0217

promotor
Colegio Arenas S.L.

dirección
Llano de los Tarahales, 76 - CP 35013
Las Palmas de Gran Canaria - España

Q12
(+34) 658 399 173
(+34) 646 218 750
www.q12.es
arquitectura@q12.es

Rubén Rodríguez Hernández, col 152
Diego Betancor Cruz, col 144

título
LEVANTAMIENTO

escala
1/150

fecha
13.07.2017

proyecto
REPAVIMENTACIÓN
PATIO INFANTIL

plano
A01