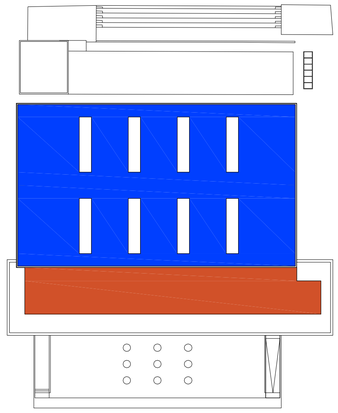

ACABADOS CUBIERTA	SUPERFICIE
PANEL SANDWICH ALUMINIO RELLENO ESPUMA POLIURETANO, PERCASA O SIMILAR	1048,20 m²
LOSA FILTRON	359,25 m²

	SUP. UTIL TOTAL	SUP. CONSTRUIDA TOTAI
PLANTA ALTA	472,20 m²	540,77 m²
PLANTA BAJA	2161,00 m²	2303,05 m²
PLANTA SOTANO	2206,80 m²	2279,30 m²
PLANTA -1	21,60 m²	36,15 m²
	4862,40 m²	5159,30 m²

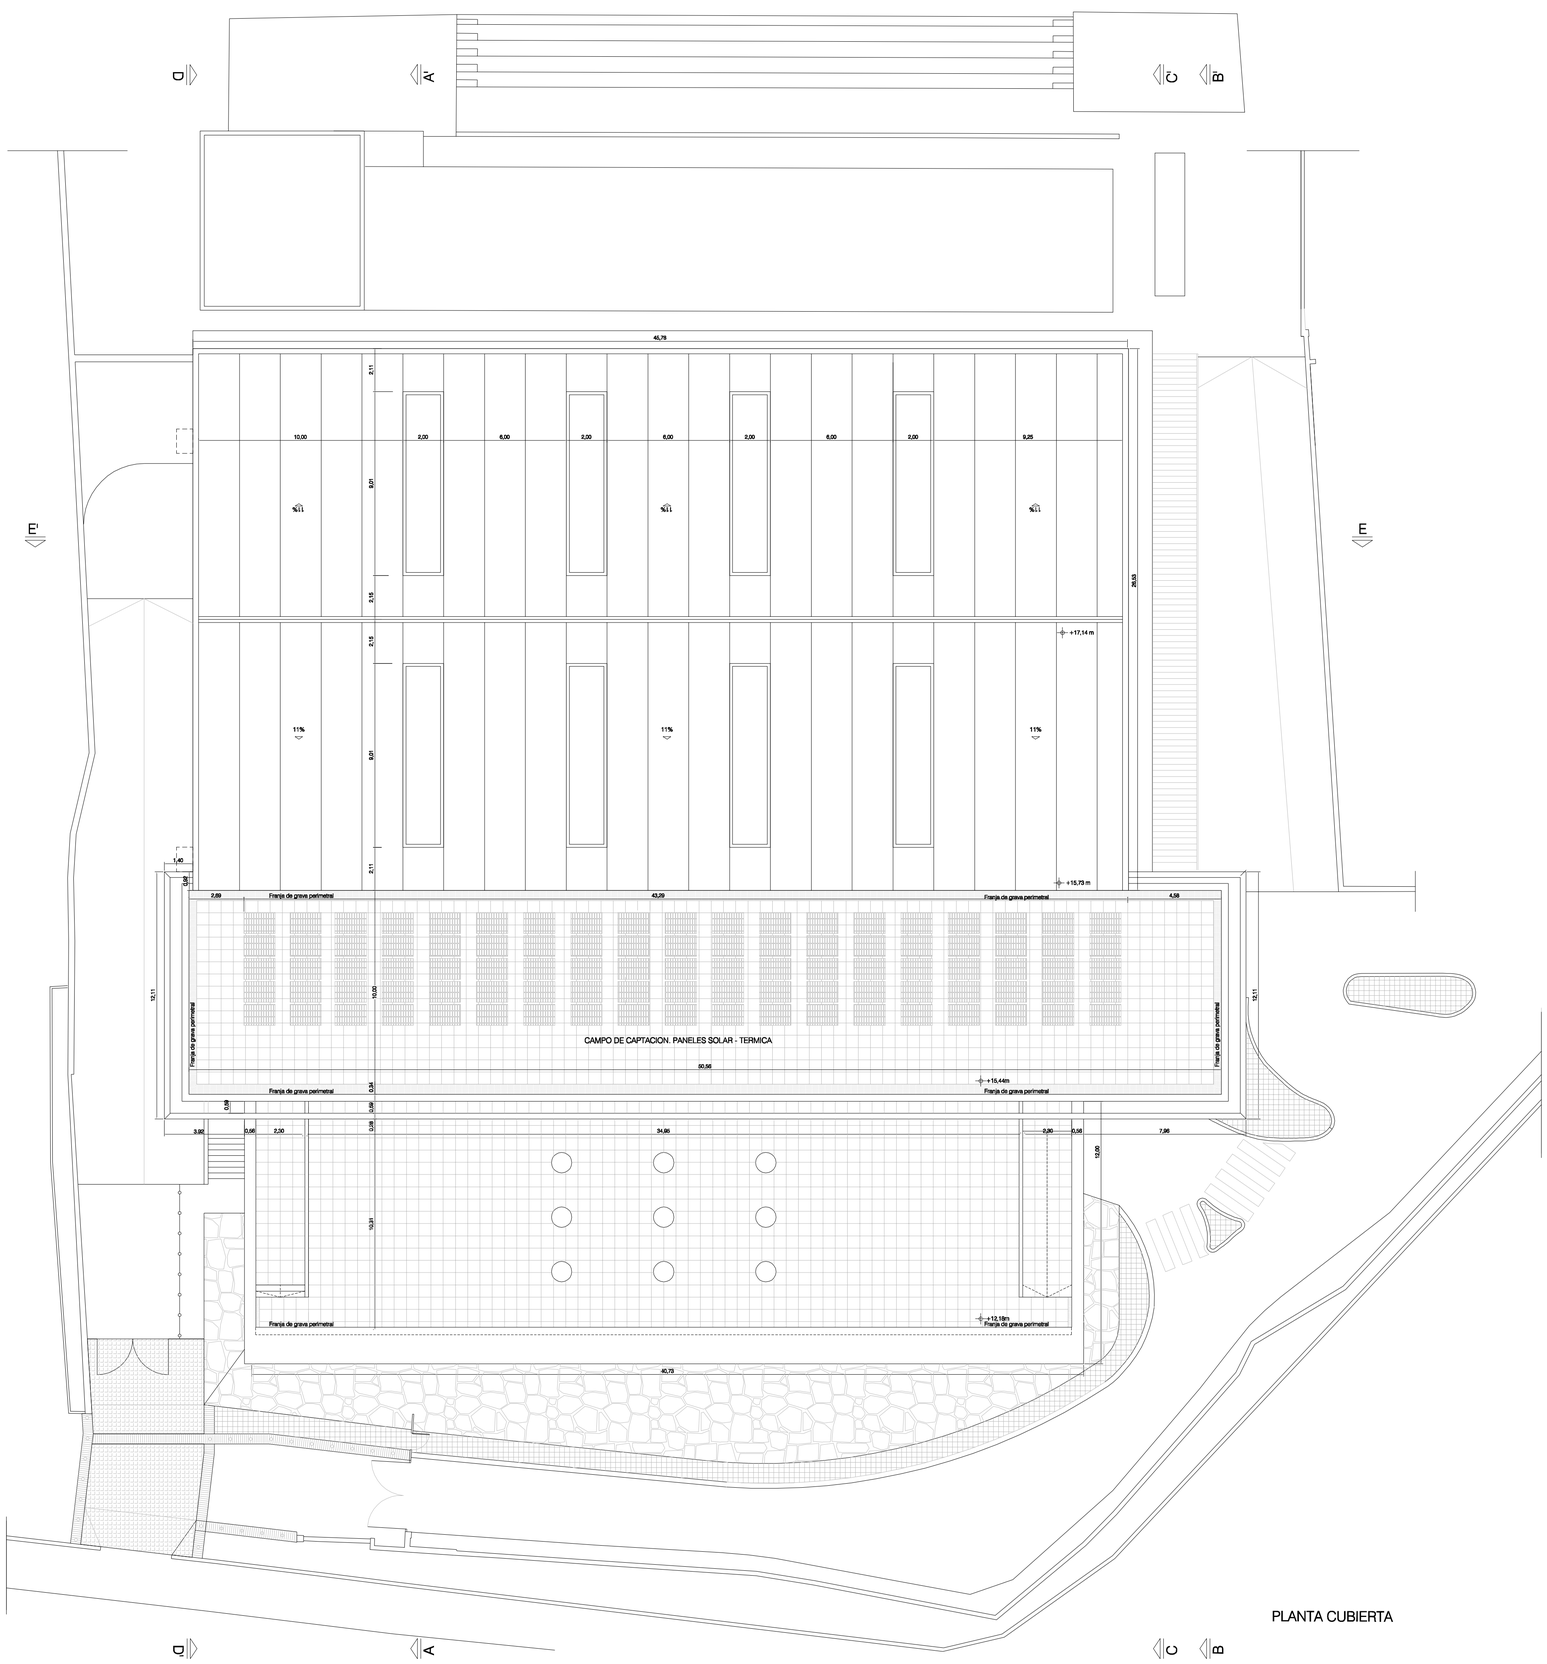

PLANTA CUBIERTA

nota

No escalar los dibujos. Cualquier discrepancia debe ser comunicada de inmediato a la direccion facultativa. Todas las medidas deben ser comprobadas en obra con anterioridad a la realizacion de culaquier trabajo.

1. LAS INDICACIONES DE LOS ARQUITECTOS, INGENIEROS, ESPECIALISTAS Y TECNICOS DE ELECTRICIDAD E INSTALACIONES DEBEN SER RESPETADAS POR LA CONSTRUCTORA.

2. ESTE PLANO DEBE ENTENDERSE COMO UNA PARTE DEL CONJUNTO DE PLANOS MEDICIONES, CALCULOS Y MEMORIA PARA MAYOR DETALLE Y ACLARACIONES.

3. TODO CAMBIO TIENE QUE SER APROBADO POR LA DIRECCION FACULTATIVA.

Imagen

revisiones

rev	fecha	comentarios	autor	revisado

observaciones

cliente

COLEGIOS ARENAS

arquitectos

Luis J. Castellano Bolaños col. nº 965 Daniel Padrón Hernández col. nº 2597

Luis Doreste Silva 15, 4ºB
CP35004, Las Palmas, Spain
T. +34 649 911801

Sócrates 7, bajo esquina Platón
CP35600, Puerto del Rosario, Spain
T. +34 928 533368
M. 679 980505

proyecto

PISCINA, PABELLON DEPORTIVO Y GARAJE

emplazamiento

Carretera de los Tarahales - GRAN CANARIA

categoria: ARQUITECTURA

familia: PLANTA_CUBIERTA

título: DISTRIBUCION,SUPERFICIES, ACOTADO_Y_PAVIMENTOS

fecha	fase	escala
15-11-2012	PROYECTO EJECUCION	1/150

A.08 rev **A**

VISADO: 29-01-2014 BÁSICO + EJECUCIÓN - COL. Nº 00965 02597 ID:43a9f84cf359e5ff8a9ed6dce9f592f82
13/00006915000
Impresion de la hoja 1 de 1 del documento visado con firma electronica del Colegio Oficial de Arquitectos de Canarias, DEMARCACION DE FUERTEVENTURA