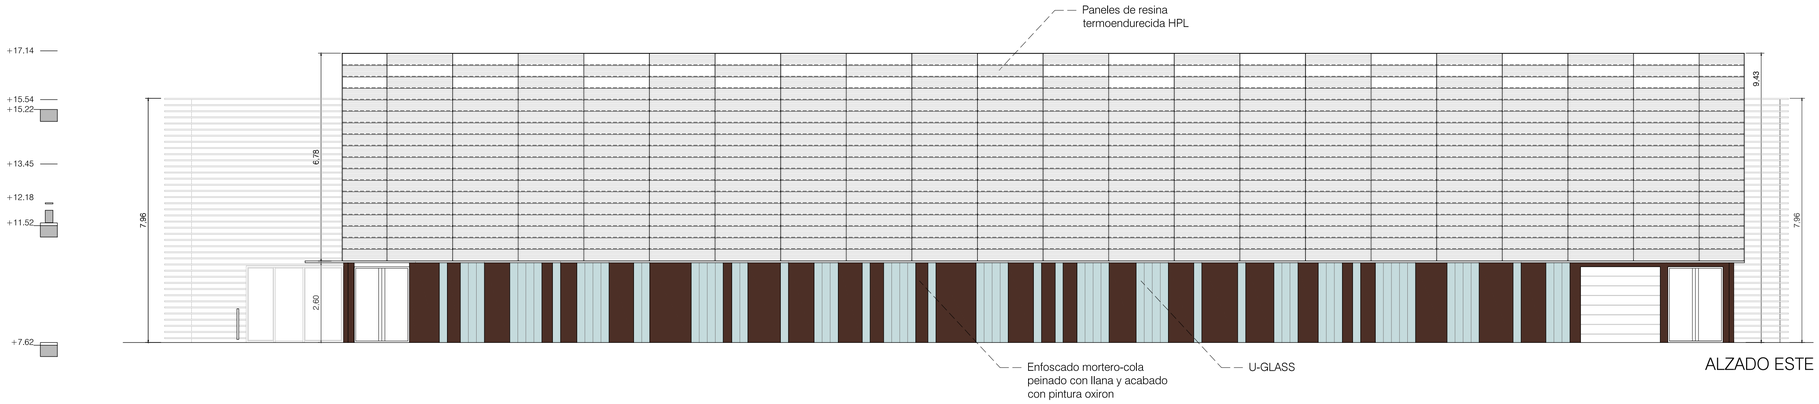

ALZADO ESTE

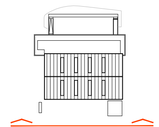

ALZADO ESTE

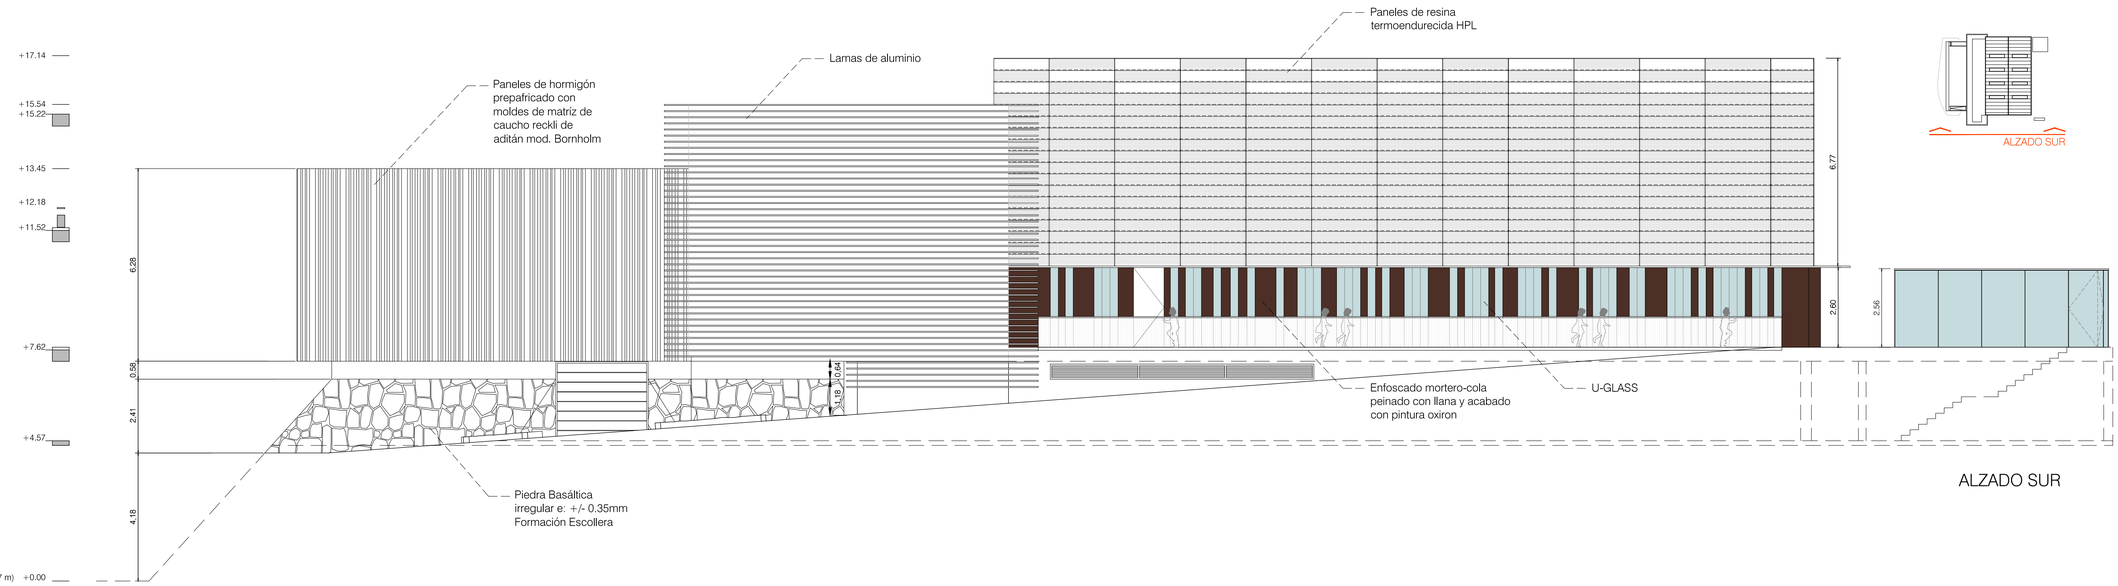

ALZADO SUR

ALZADO SUR

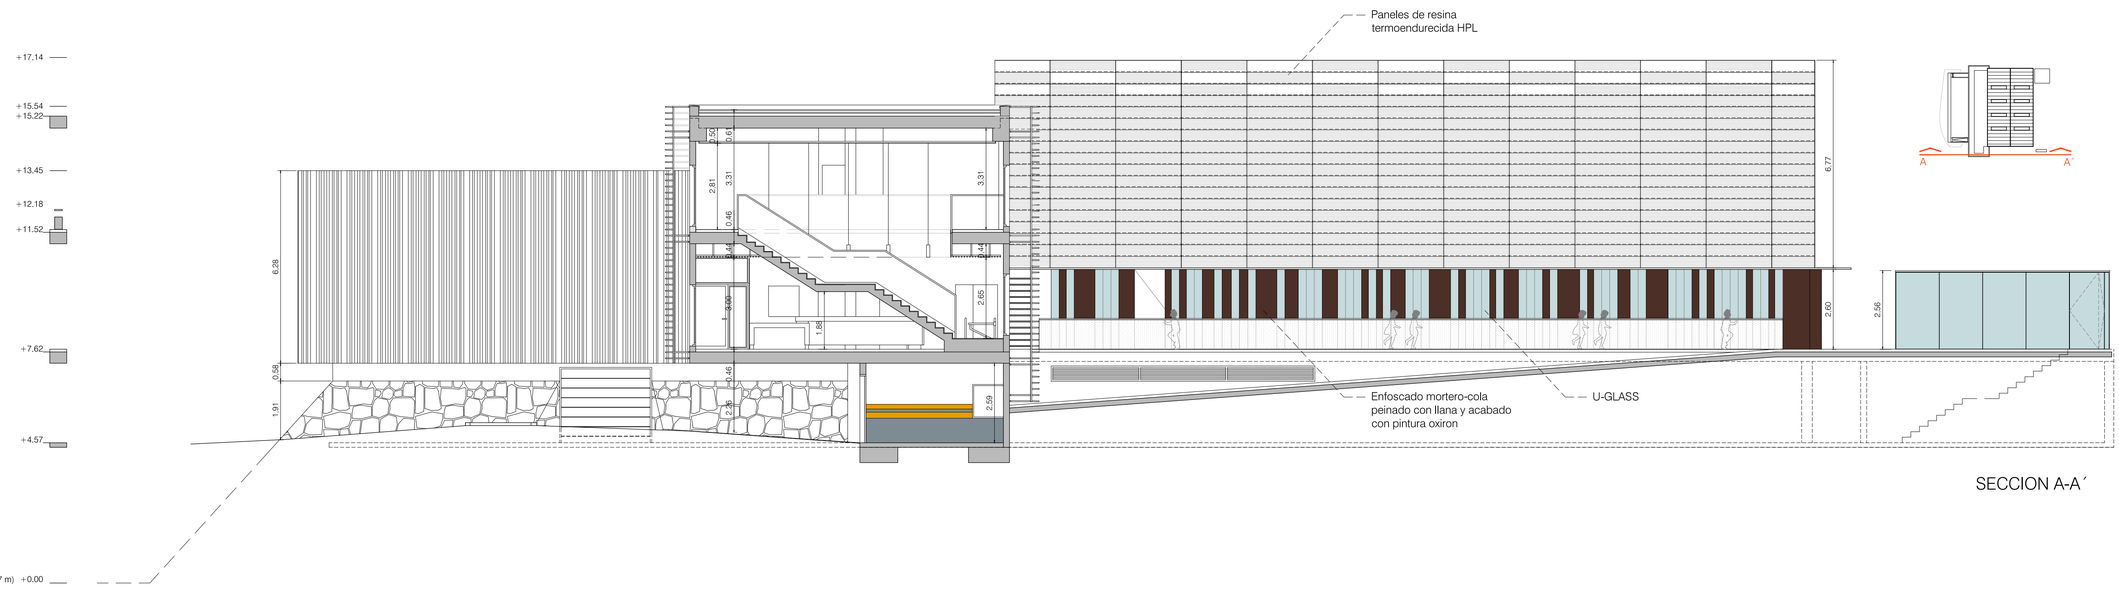

SECCION A-A´

nota

No escalar los dibujos. Cualquier discrepancia debe ser comunicada de inmediato a la direccion facultativa. Todas las medidas deben ser comprobadas en obra con anterioridad a la realizacion de cualquier trabajo.

1. LAS INDICACIONES DE LOS ARQUITECTOS, INGENIEROS, ESPECIALISTAS Y TECNICOS DE ELECTRICIDAD E INSTALACIONES DEBEN SER RESPETADAS POR LA CONSTRUCTORA.

2. ESTE PLANO DEBE ENTENDERSE COMO UNA PARTE DEL CONJUNTO DE PLANOS MEDICIONES, CALCULOS Y MEMORIA PARA MAYOR DETALLE Y ACLARACIONES.

3. TODO CAMBIO TIENE QUE SER APROBADO POR LA DIRECCION FACULTATIVA.

Imagen

revisiones

rev	fecha	comentarios	autor	revisado

observaciones

cliente

COLEGIOS ARENAS

arquitectos

Luis J. Castellano Bollaños col. nº 965 Daniel Padrón Hernández col. nº 2597

Luis Doreste Silva 15, 4ºB
CP35004, Las Palmas, Spain
T. +34 649 911801

Sócrates 7, bajo esquina Platón
CP35600, Puerto del Rosario, Spain
T. +34 928 533368
M. 679 980505

proyecto

PISCINA, PABELLON DEPORTIVO Y GARAJE

emplazamiento
Carretera de los Tarahales - GRAN CANARIA

categoria
ARQUITECTURA

familia
ALZADOS_Y_SECCIONES

titulo
ALZADOS_ESTE,SUR_Y_SECCION_A

fecha	fase	escala
15-11-2012	PROYECTO EJECUCION	1/100

A.13 rev **A**

VISADO: 29-01-2014 BÁSICO + EJECUCIÓN - COL Nº 00965 02597 ID 15f03a7f0896e6d5c5db7ea86db073 13/000069/5000
Impresion de la hoja 1 de 1 del documento visado con firma electronica del Colegio Oficial de Arquitectos de Canarias, DEMARCACION DE FUERTEVENTURA